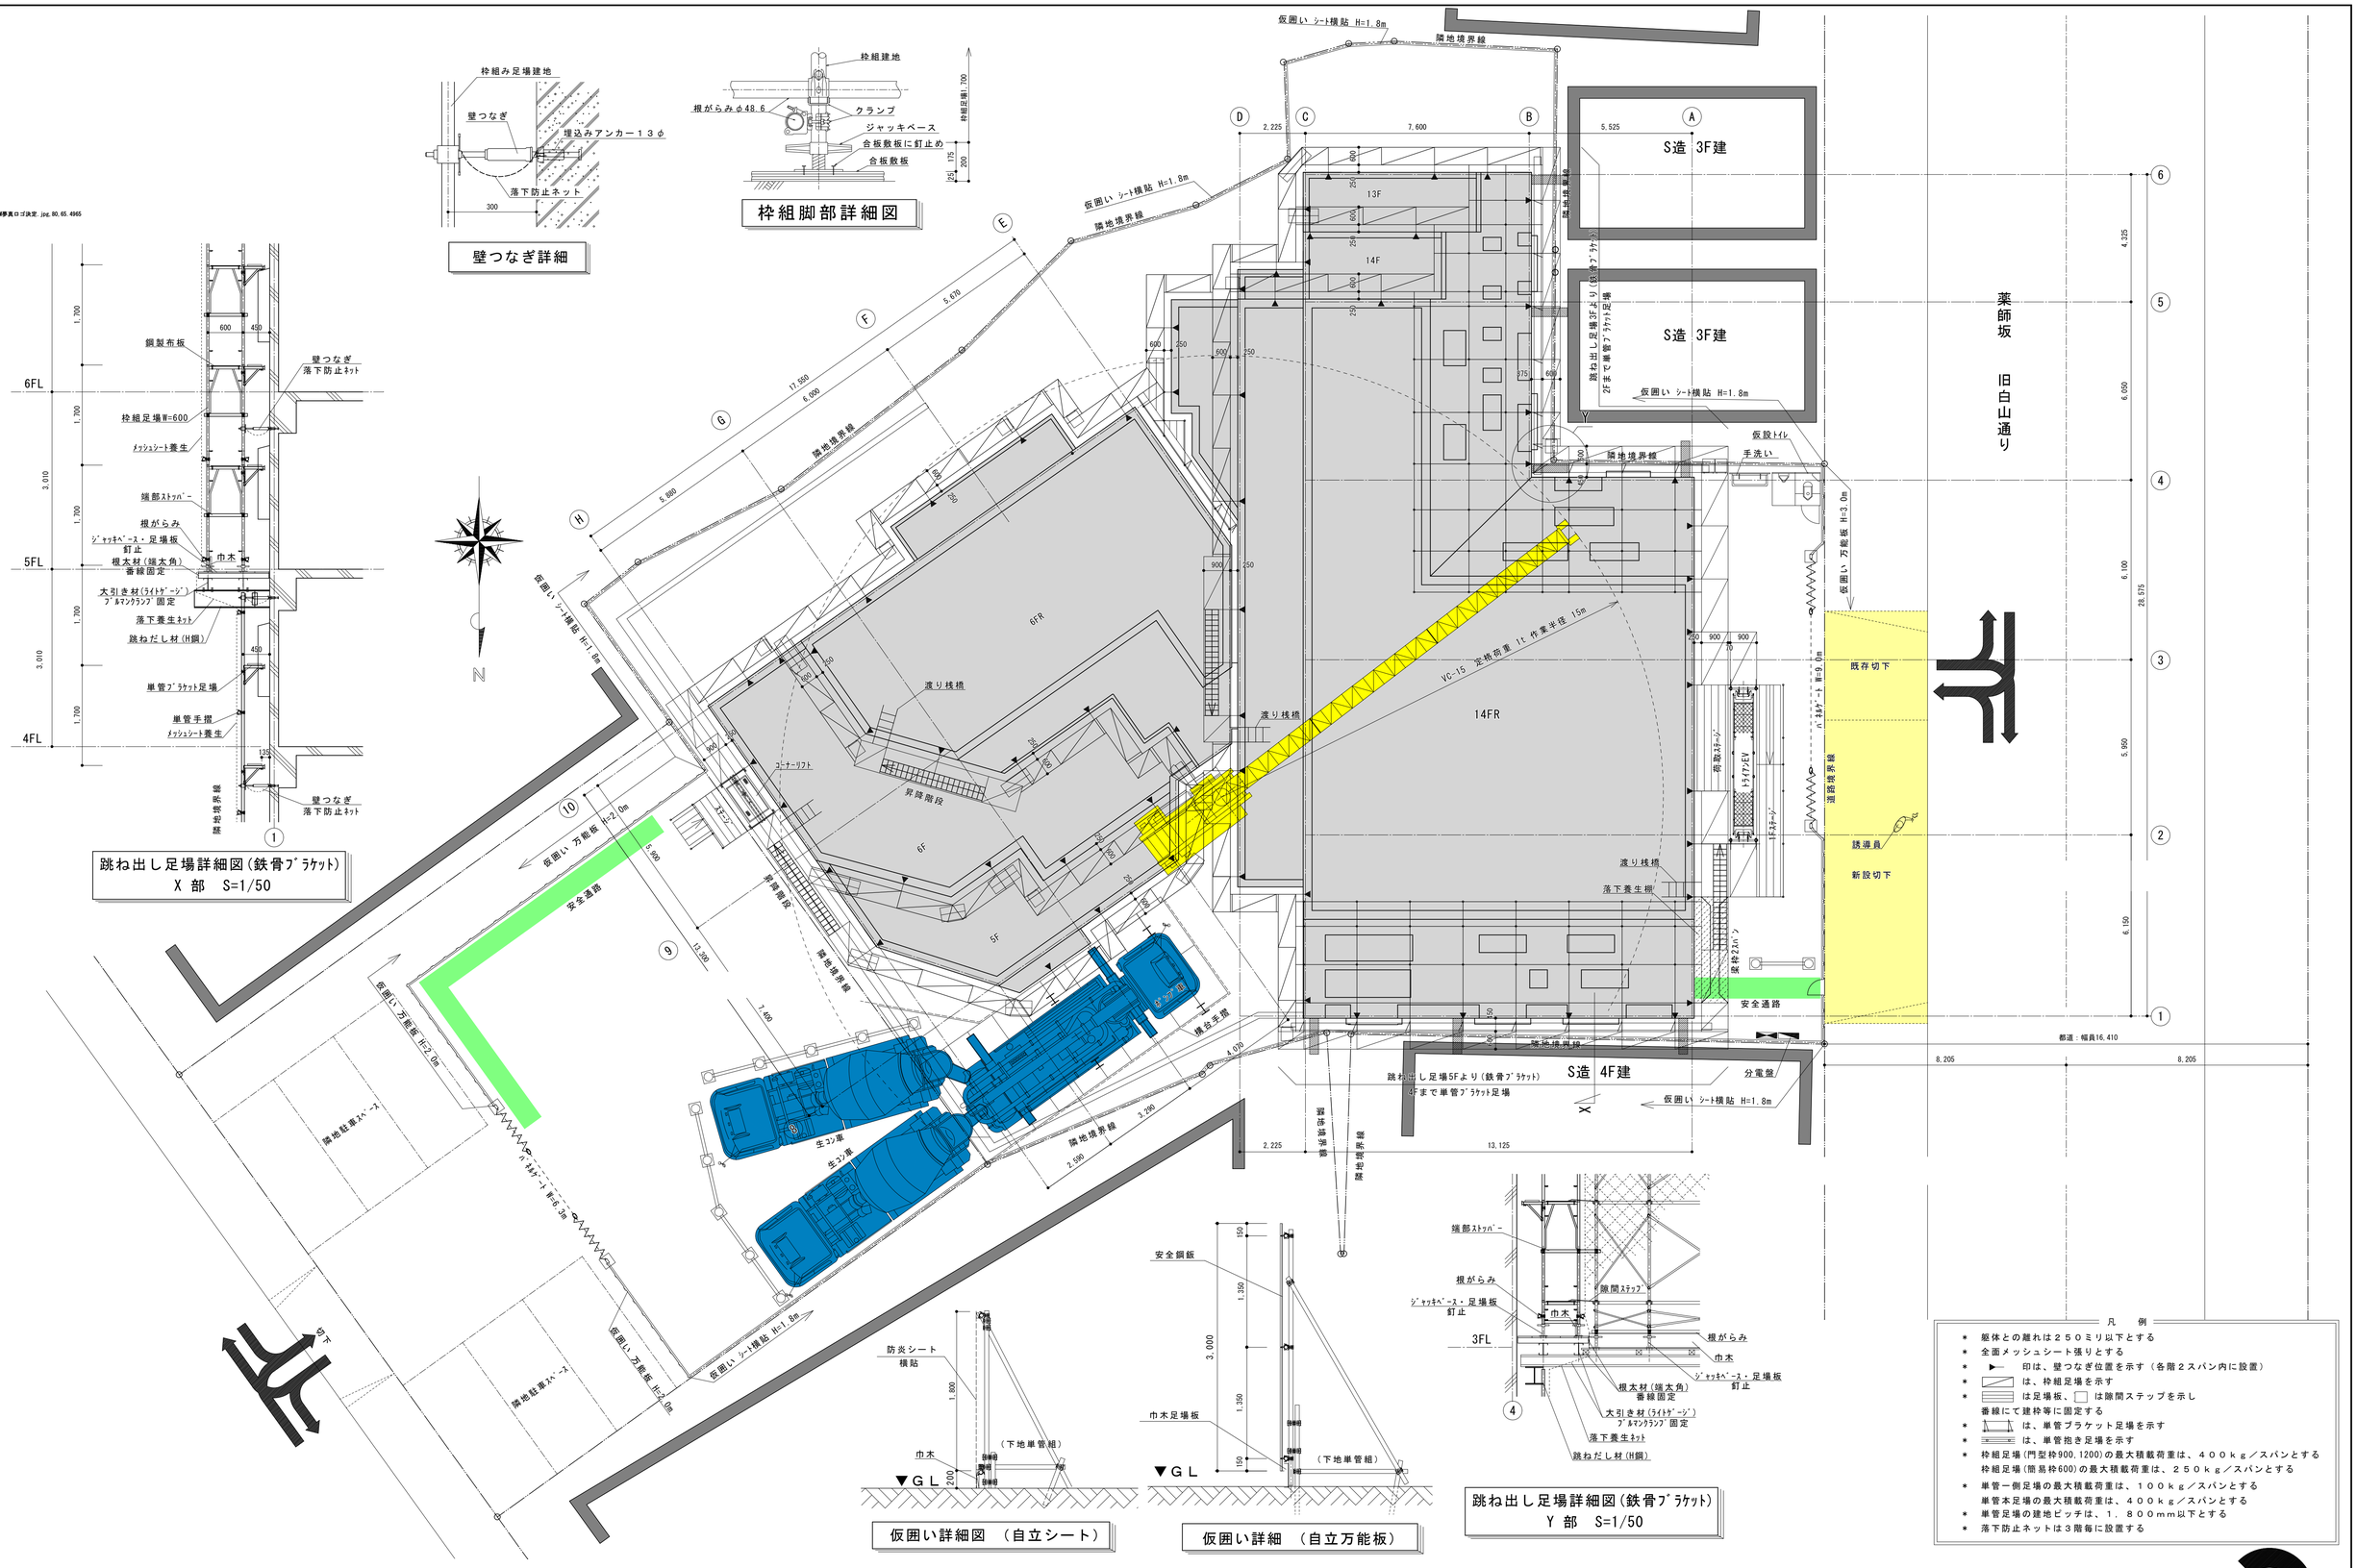

総合仮設計画図 サンプル