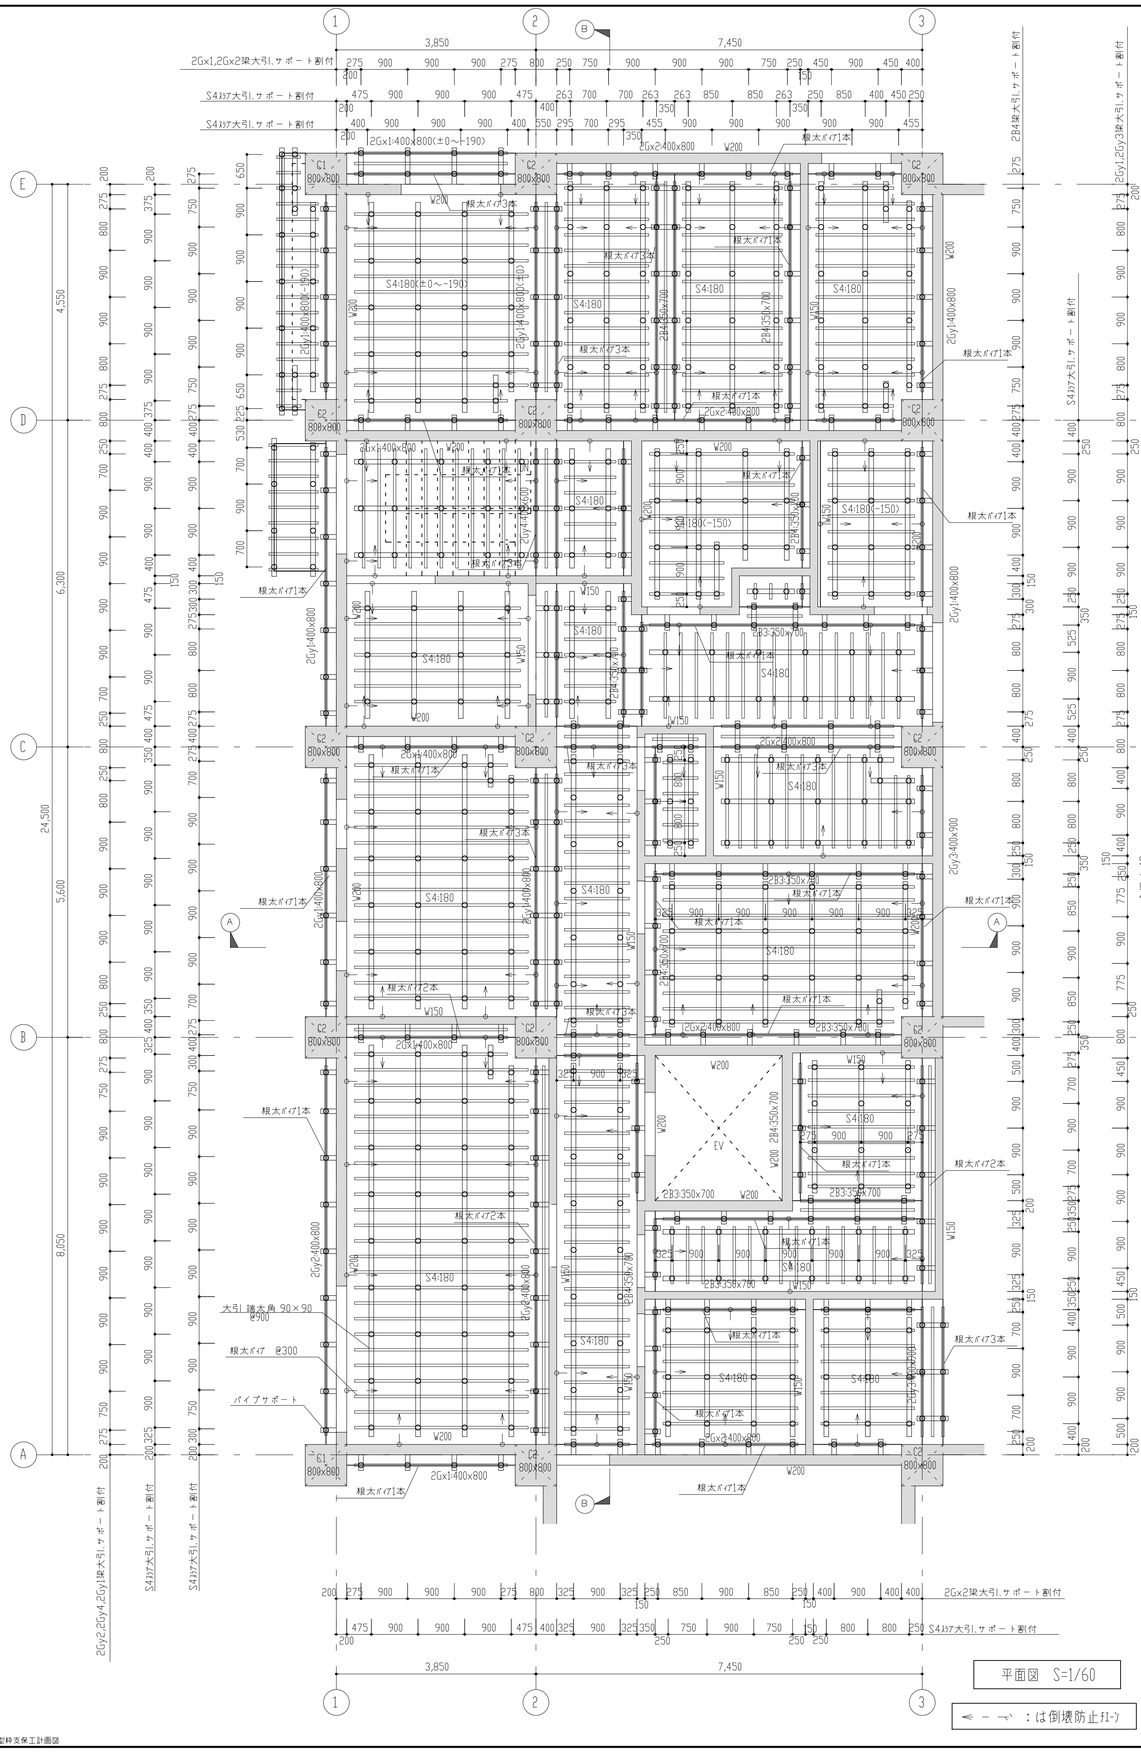

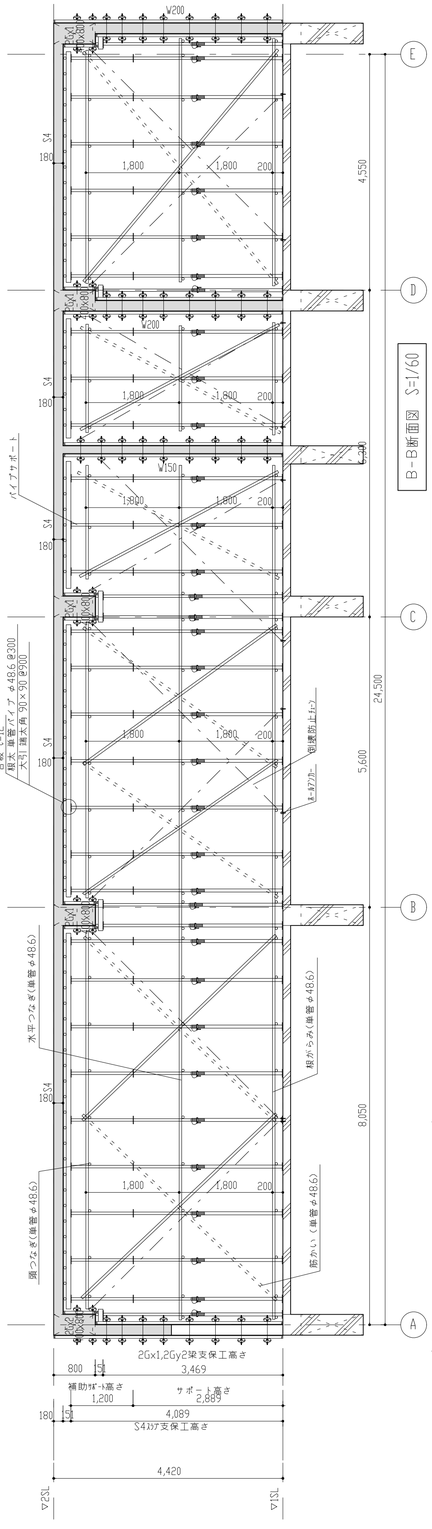

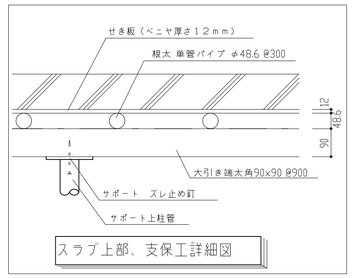

スラブ上部、支保工詳細図

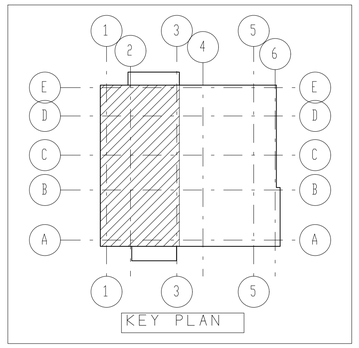

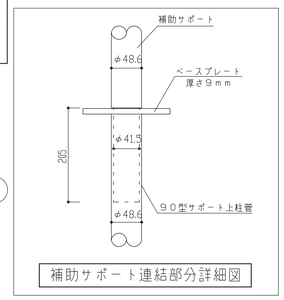

補助サポート連結部分詳細図

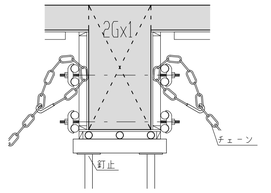

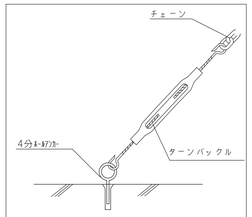

ホールアンカー詳細図

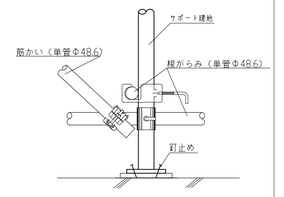

サポート脚元詳細図

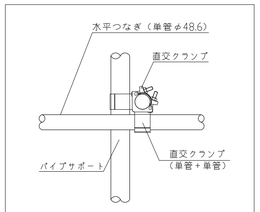

水平つなぎ緊部結詳細図

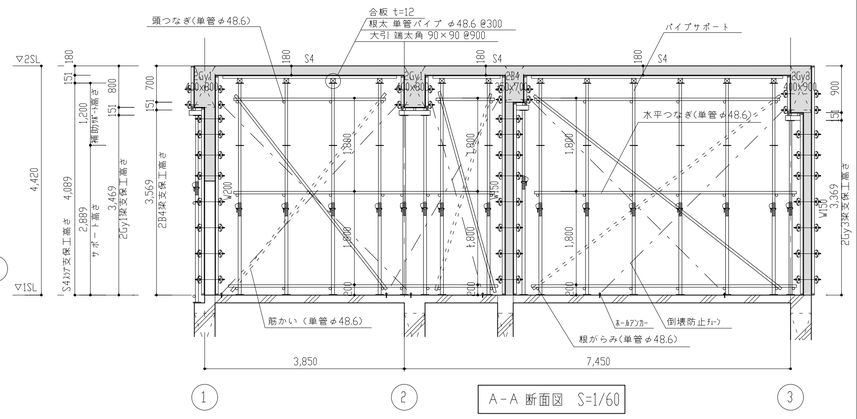

A－A 断面図 S=1/60

型枠支保工計画図